

Promoción de 11 Viviendas en Bloque, Garaje y Trasteros.

Situación: Calle Carboneros, 6 - Tomelloso (C. Real).

"PLANTA
ÁTICO
VIVIENDA"
C



Cuadro de Superficies:

- » Sup. Útil:112.12m²
- » Sup. Construida:129.96m²
- » Sup. Const. + Común: 144.30m²

* ESTE FOLLETO ES MERAMENTE INFORMATIVO Y NO REVISTE CARÁCTER CONTRACTUAL, SEGÚN R.D. 515/89 DE ABRIL DE 1989, POR LO QUE EL MONTAJE VIRTUAL ES SUSCEPTIBLE DE CAMBIOS QUE CONSIDERE LA PROPIEDAD.

INFORMACIÓN Y VENTA:

- Tomelloso (C.Real): Calle Campo, 81 - Telf. : 926 50 52 30 .
- Socuéllamos (C. Real): Don Quijote, 129 - Telf. : 926 539 072

CONSTRUYE:




ARQUITECTO:




www.promotem.es

PLANTA ÁTICO

VIVIENDA TIPO C

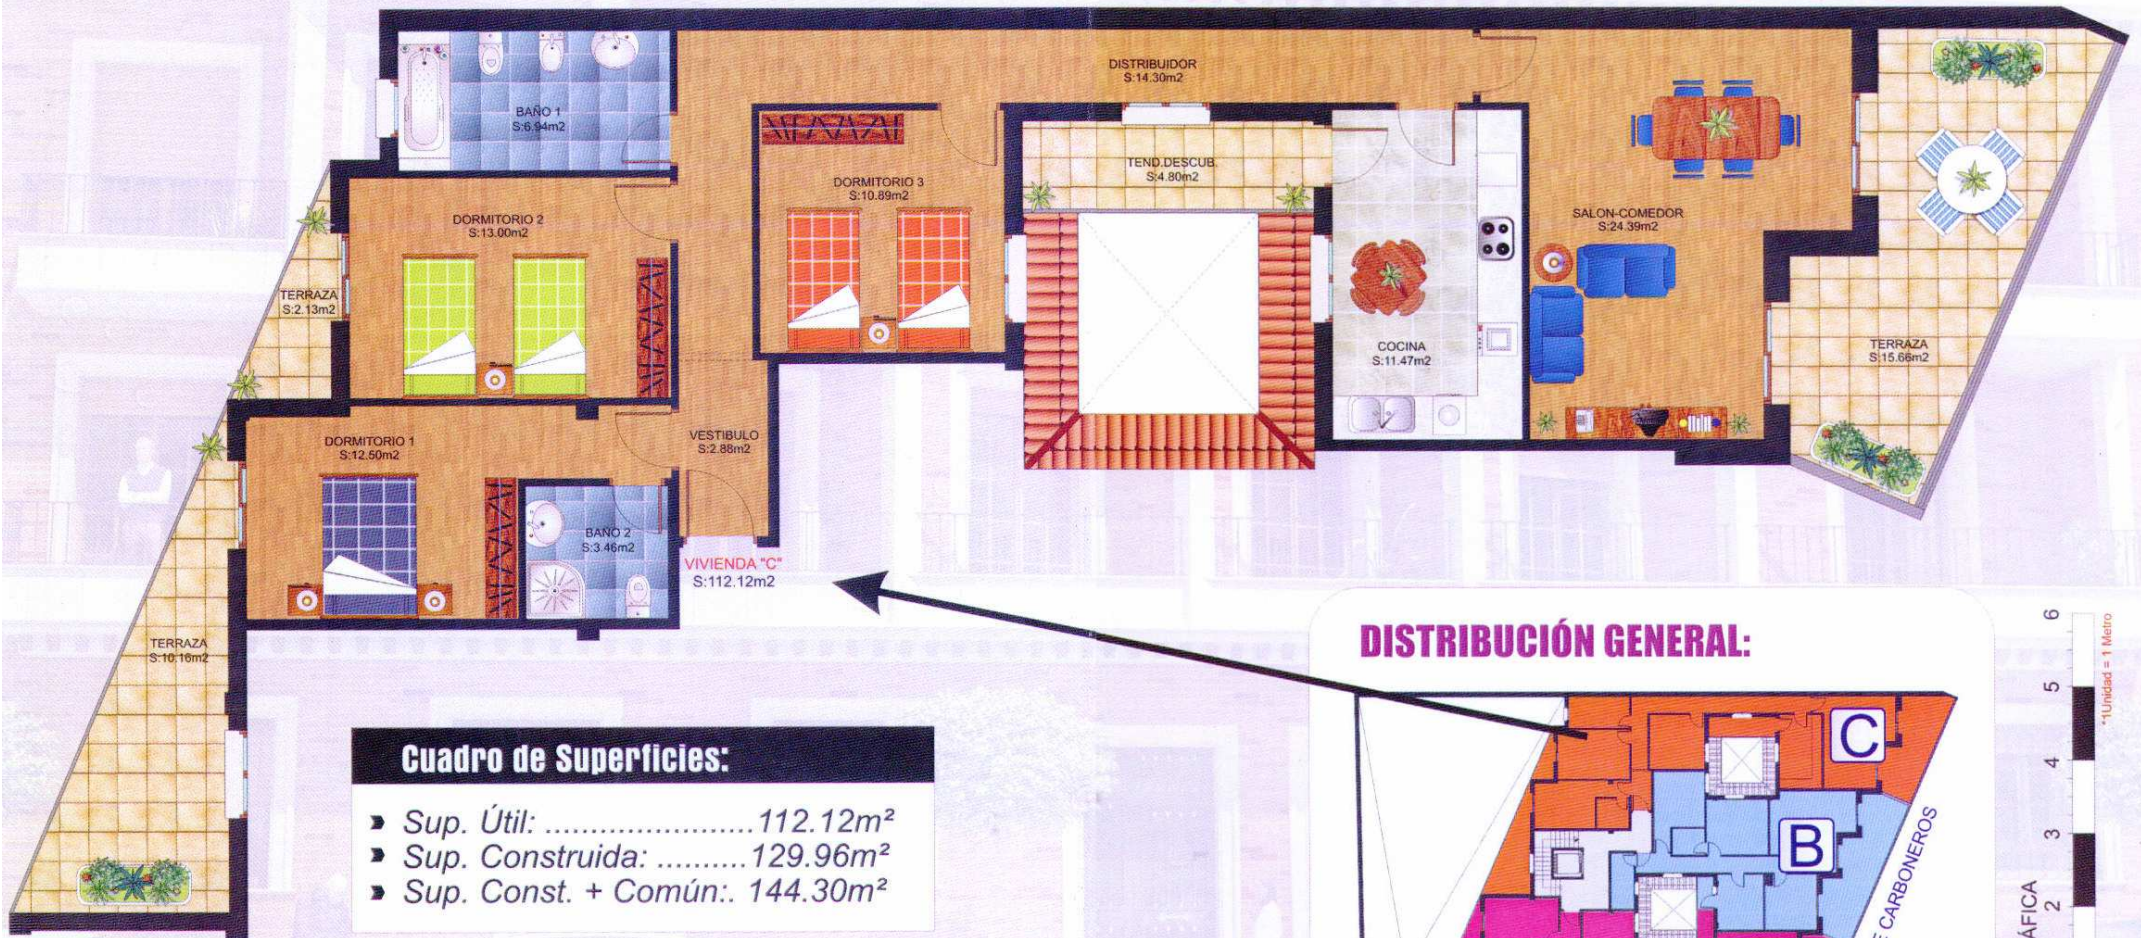

DISTRIBUCIÓN GENERAL:

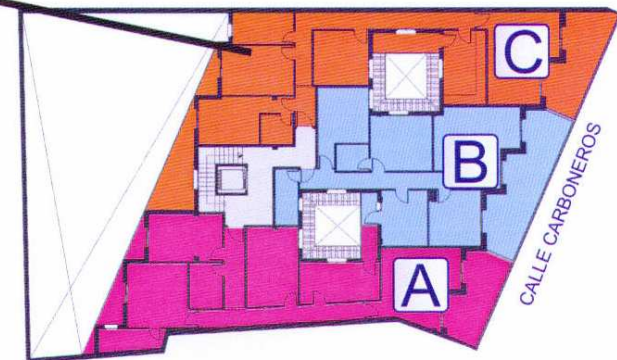

* ESTE FOLLETO ES MERAMENTE INFORMATIVO Y NO REVISTE CARÁCTER CONTRACTUAL, SEGÚN R.D.515/89 DE ABRIL DE 1989, POR LO QUE EL MONTAJE VIRTUAL ES SUSCEPTIBLE DE CAMBIOS QUE CONSIDERE LA PROPIEDAD.