
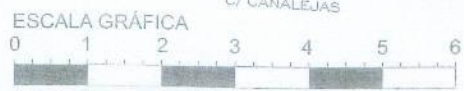


# PLANTA ÁTICO | VIVIENDA TIPO

# B

SUPERFICIE ÚTIL:.....110,38M<sup>2</sup>  
SUPERFICIE CONSTRUIDA + COMÚN:.....138,34M<sup>2</sup>  
SUPERFICIE TERRAZA:.....16,44M<sup>2</sup>

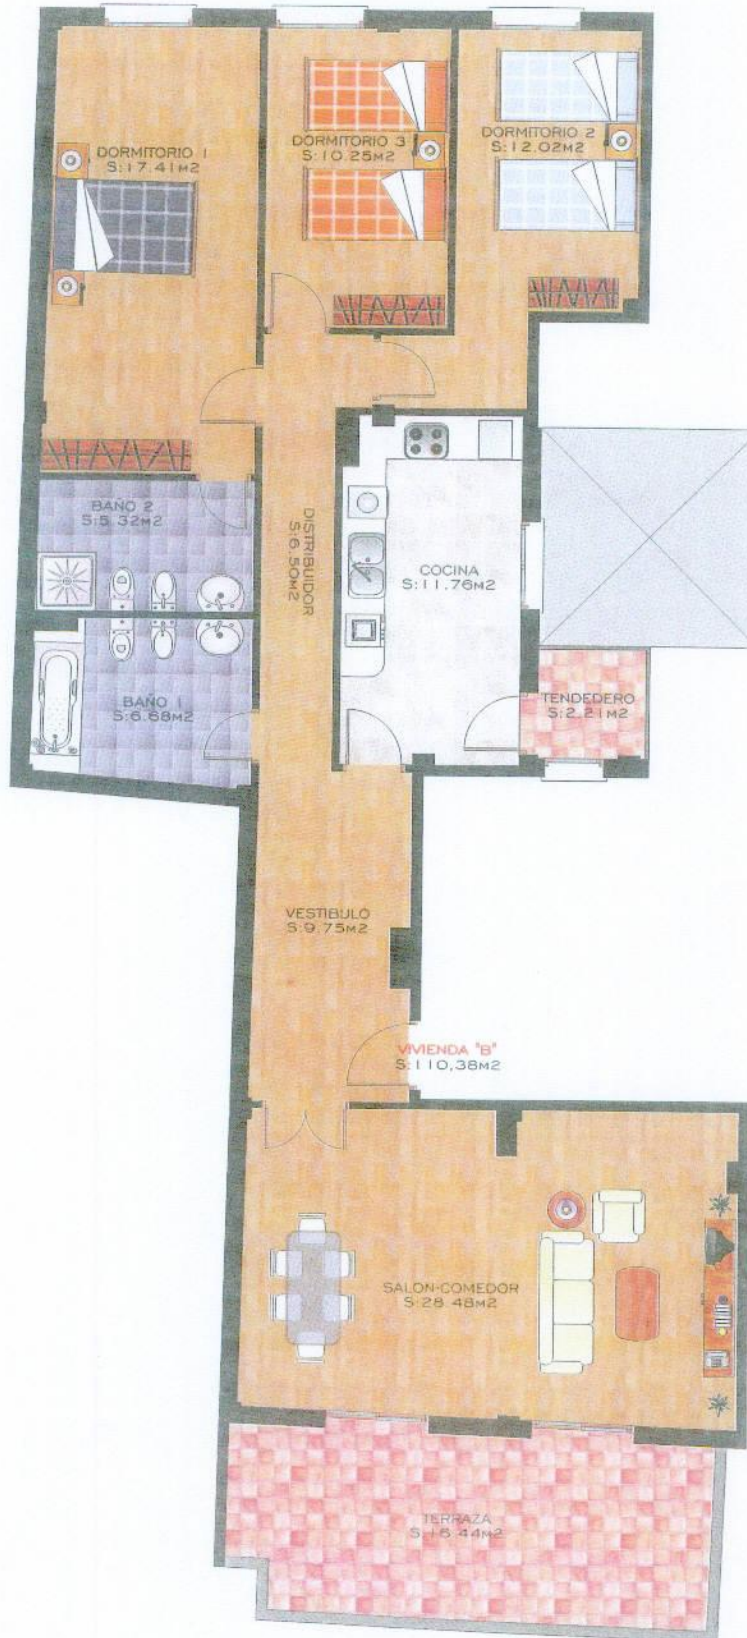

C/ CANALEJAS

\*1 Unidad = 1 Metro